



Схема расположения земельного участка на кадастровом плане территории

Кадастровый квартал: 11:06:1901002  
 Площадь земельного участка 1750 м<sup>2</sup>  
 Местоположение: Республика Коми,  
 р-н Корткеросский, с. Стржежевск,  
 ул. Октябрьская  
 Система координат МСК 11

Утверждена постановлением  
 администрации МР «Корткеросский»  
 от \_\_\_\_\_ № \_\_\_\_\_

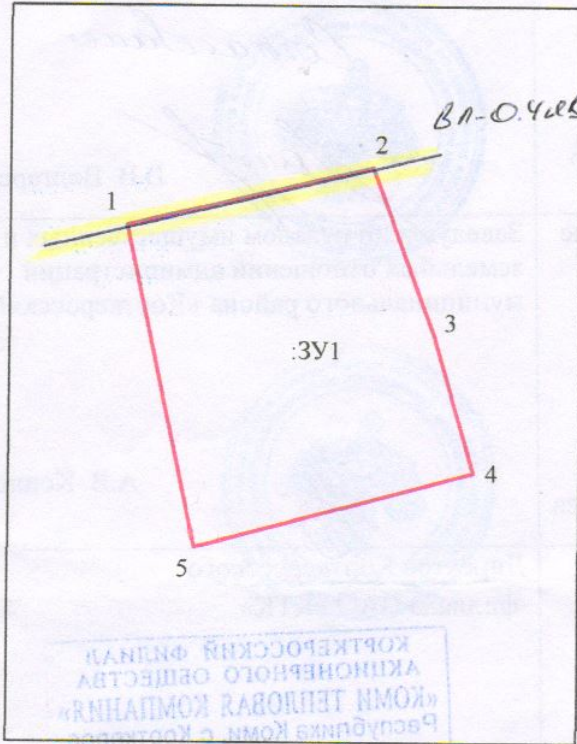

Масштаб 1:1000

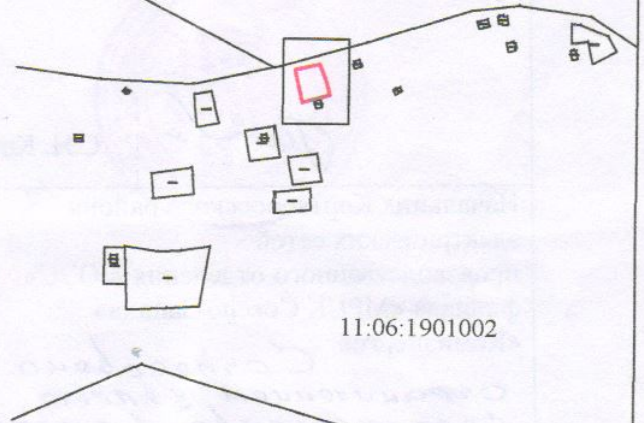

Масштаб 1:10 000

Координаты участка			
№	х	у	длина, м
1	661874.66	4521904.19	35,26
2	661882.86	4521938.49	25,31
3	661859.14	4521947.31	20,10
4	661839.84	4521952.94	40,35
5	661829.30	4521914.00	46,42

*окраинной зоне ВЛ-О.Ч.кв.  
 2 метра от проволочной*

Условные обозначения:

- - граница образуемого земельного участка;
- 2 - обозначение характерной точки границы;
- :ЗУ1 - обозначение образуемого земельного участка.



Визы согласования схемы расположения земельного участка на кадастровом плане территории  
сельского поселения «Сторожевск»

<p>Глава МО сельского поселения «Сторожевск»</p>  <p>Х. Н. Гевейлер</p>	<p>Главный архитектор Корткеросского района</p>  <p>В.В. Волгарева</p>
<p>Руководитель районного комитета по охране окружающей среды Минприроды РК</p>  <p>С.Н. Коюшев</p>	<p>Заведующий отделом имущественных и земельных отношений администрации муниципального района «Корткеросский»</p>  <p>А.В. Коюшева</p>
<p>Начальник Корткеросского района электрических сетей производственного отделения «ЮЭС» филиала «МРСК Северо-Запада» «Комиэнерго»</p> <p><i>Согласовано с ограничением земель строительства в охранной зоне</i></p> <p>А.И. Изъяров</p> 	<p>Директор Корткеросского филиала ОАО «КТК»</p>  <p>Р.Н. Горькова</p>
<p>Начальник линейно-технического участка МЦТЭТ Коми филиала ОАО «Ростелеком» ПАО «МРСК Северо-Запада» «Комиэнерго» Республика Коми, Корткеросский район, с. Корткерос</p> <p>А.О. Лебедев</p> 	

**СОГЛАСОВАНО**

\_\_\_\_\_ 20\_\_ г.

Подпись *А.О. Лебедев*