

ИЗВЕЩЕНИЕ

Администрация муниципального района «Корткеросский» информирует население Корткеросского района о возможности предоставления земельных участков.

Граждане имеют право в течение 30 дней со дня опубликования данного извещения (**извещение опубликовано 16.04.2018 года**) подать заявление о намерении участвовать в аукционе по продаже данного земельного участка или права на заключение договора аренды земельного участка.

Заявление о намерении участвовать в аукционе подается организатору аукциона ежедневно со дня опубликования информационного извещения о проведении аукциона с 09.00 час. до 17.00 час, кроме субботы и воскресения, в администрацию муниципального района «Корткеросский» понедельник – пятница с 8.45 час до 17.00 час, по адресу: Республика Коми, Корткеросский район, с.Корткерос, ул.Советская, д.225, каб 3.

Последний срок приема заявок: 15 мая 2018 года.

Земельные участки – Месторасположение:

1) Республика Коми, Корткеросский район, с.Позтыкерес.

Кадастровый квартал – **11:06:4701002;**

Категория земель – **земли населенных пунктов;**

Разрешенный вид использования земельного участка – **для ведения личного подсобного хозяйства;**

Обременения по земельному участку: **нет;**


Площадью **869 кв.м.;**

Адрес и время приема граждан для ознакомления со схемой расположения земельного участка: с 08.45 час. до 17.00 час, кроме субботы и воскресения, по адресу: Республика Коми, Корткеросский район, с.Позтыкерес, ул. Светлая, д.20, администрация сельского поселения «Позтыкерес».

УТВЕРЖДЕНА
Постановлением Администрации

№ _____ от _____ 2018 года

**Схема расположения земельного участка или земельных
участков на кадастровом плане территории**

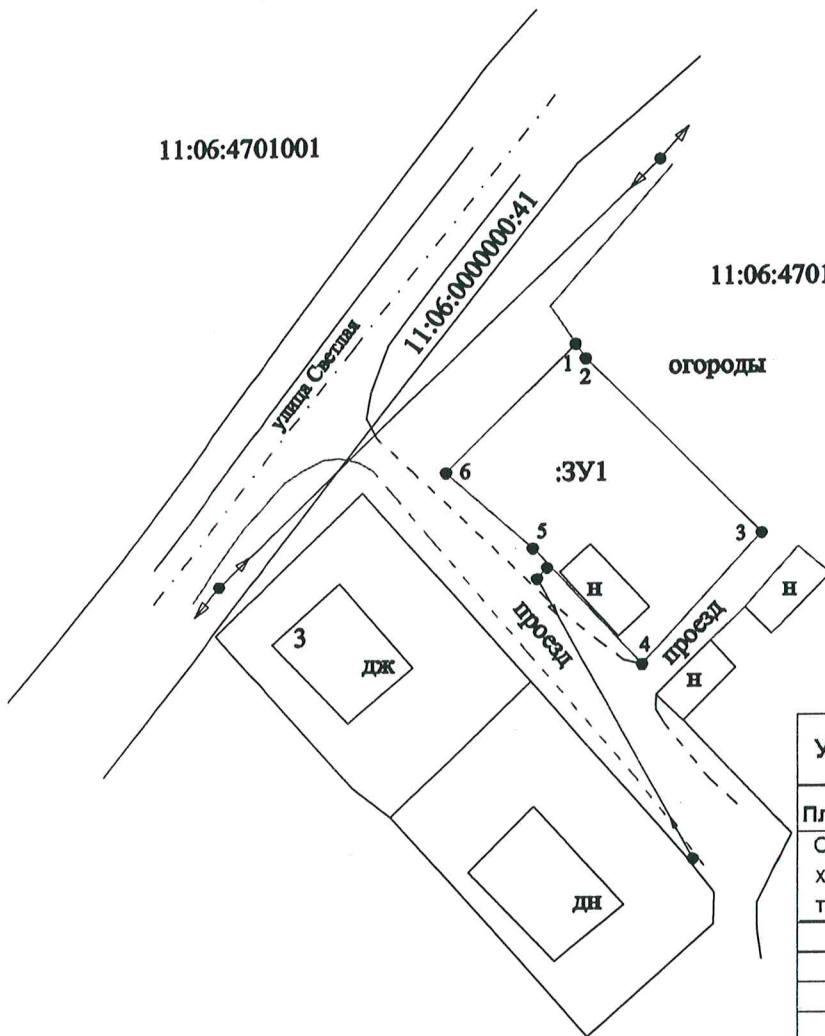

Условный номер земельного участка :ЗУ1		
Площадь земельного участка S =		869 м2
Обозначение характерных точек границ	Координаты	
	X	Y
1	2	3
1	618953,31	4480718,43
2	618951,75	4480719,45
3	618927,89	4480743,47
4	618909,96	4480727,10
5	618925,90	4480712,30
6	618936,26	4480700,65

Система координат: МСК - 11(4 зона)

Масштаб 1:1000

Условные обозначения:

- - вновь образованная часть границы достаточной точности
- - - - - граница кадастрового квартала
- 11:06:4701002 - кадастровый квартал
- ←●→ - линии электропередач
- 1 - характерная точка границы достаточной точности, сведения о которой достаточны для определения ее положения на местности
- 11:06:4301002:332 - обозначение земельного участка сведения о котором имеются в ГКН
- :ЗУ1 - обозначение образуемого земельного участка

охраняемая зона ВЛ-10кВ.