

Администрация муниципального района «Корткеросский» информирует население Корткеросского района о возможности предоставления земельных участков - приусадебный участок личного подсобного хозяйства.

До 30 января 2016 года вы можете подать заявление о намерении участвовать в аукционе по продаже данных земельных участков или права на заключение договоров аренды данных земельных участков.

Заявление о намерении участвовать в аукционе подается в отдел имущественных и земельных отношений администрации МР «Корткеросский» ежедневно с 09.00 час. до 17.00 час, кроме субботы и воскресения, по адресу: Республика Коми, Корткеросский район, с. Корткерос, ул. Советская, д.225, кабинет № 9 (1 этаж).

Или в Муниципальное автономное учреждение «Многофункциональный центр предоставления государственных и муниципальных услуг» муниципального образования муниципального района «Корткеросский» понедельник – пятница с 8.00 час. до 18.00 час., кроме субботы и воскресения, по адресу: Республика Коми, Корткеросский район, с. Корткерос, ул. Советская, д.194.

#### **Земельный участок № 1**

Кадастровый номер – нет;

Месторасположение и границы - Республика Коми, Корткеросский район, с.Мордино, ул.Нагорная, 40а.

Категория земель - земли населенных пунктов;

Разрешенный вид использования земельного участка – приусадебный участок личного подсобного хозяйства;

Обременения по земельному участку: нет.

Площадь земельного участка – 1 047 кв.м.

#### **Земельный участок № 2**

Кадастровый номер – нет;

Месторасположение и границы - Республика Коми, Корткеросский район, д.Четдино, 27а.

Категория земель - земли населенных пунктов;

Разрешенный вид использования земельного участка – приусадебный участок личного подсобного хозяйства;

Обременения по земельному участку: нет.

Площадь земельного участка – 2 466 кв.м.

Утверждена

(наименование документа об утверждении, включая наименование

органов государственной власти или органов местного


самоуправления, принявших решение об утверждении схемы

или подписавших соглашение о перераспределении земельных участков)

от \_\_\_\_\_ № \_\_\_\_\_

**Схема расположения земельного участка или земельных участков  
на кадастровом плане территории**

Условный номер земельного участка <sup>1</sup> _____			
Площадь земельного участка <sup>2</sup> _____		1047	м <sup>2</sup>
Обозначение характерных точек границ	Координаты <sup>3</sup> , м		
	X	Y	
1	2	3	
1	6791129,49	5322592,99	
2	6791144,13	5322624,69	
3	6791116,89	5322637,26	
4	6791102,26	5322605,56	

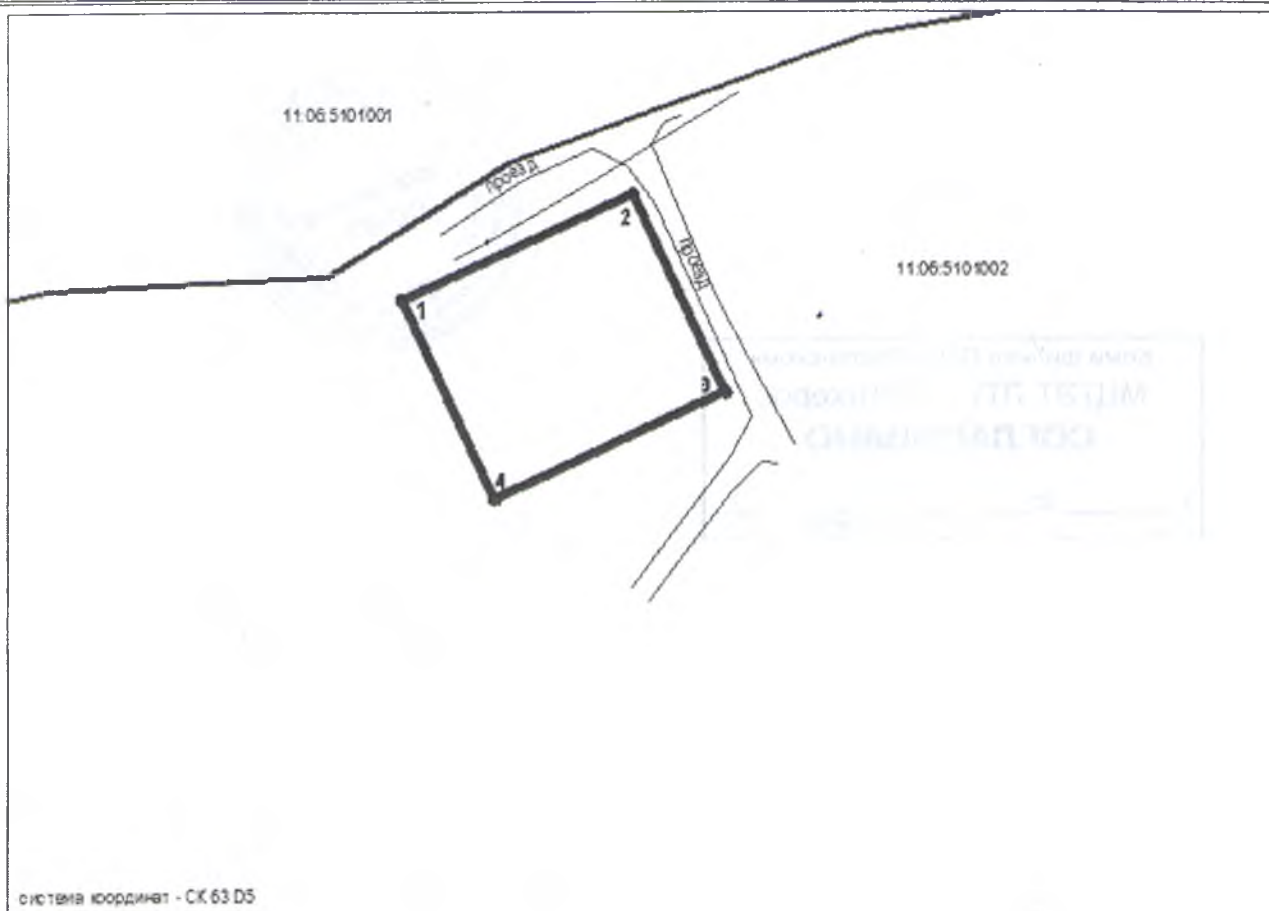

Масштаб 1: 1000

Условные обозначения:

- обозначение границы земельного участка
- обозначение характерной точки границы земельного участка

Утверждена

(наименование документа об утверждении, включая наименования

органов государственной власти или органов местного


самоуправления, принявших решение об утверждении схемы

или подписавших соглашение о перераспределении земельных участков)

от \_\_\_\_\_ № \_\_\_\_\_

**Схема расположения земельного участка или земельных участков  
на кадастровом плане территории**

Условный номер земельного участка <sup>1</sup> _____		
Площадь земельного участка <sup>2</sup> _____		2466 м <sup>2</sup>
Обозначение характерных точек границ	Координаты <sup>3</sup> , м	
	X	Y
1	2	3
1	6781200,83	5324450,94
2	6781213,17	5324480,59
3	6781191,32	5324487,33
4	6781213,30	5324535,31
5	6781192,93	5324540,85
6	6781170,37	5324491,99
7	6781159,11	5324465,96

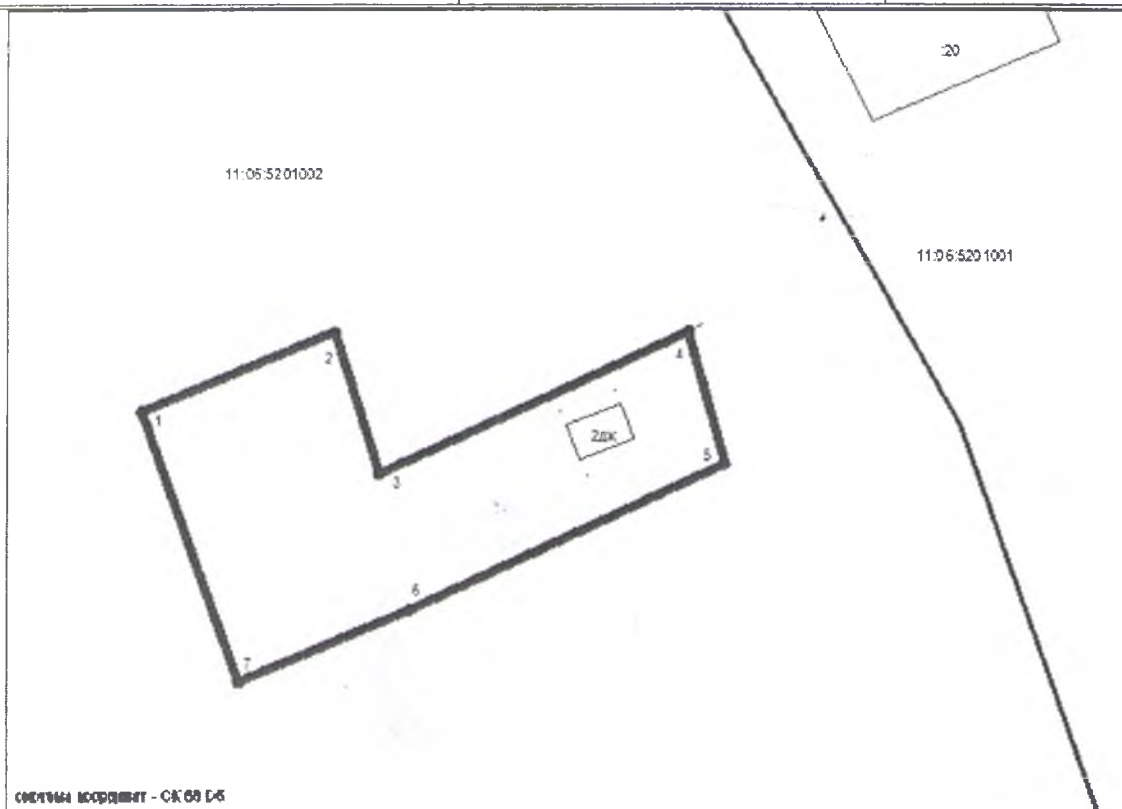

Масштаб 1: 1000

Условные обозначения:

- обозначение границы земельного участка
- обозначение характерной точки границы земельного участка