

Утверждена

" " 201 г. №

Схема расположения земельного участка или земельных участков на кадастровом плане территории


ВНИМАНИЕ!
На участке кабель связи
Работы в местах пересечений
с кабелем вести в присутствии
представителя связи



Масштаб 1:1000

Система координат МСК-11 (4 зона)

Номер исходного земельного участка		
Условный номер земельного участка:		
Площадь земельного участка, (кв. м):	1093	
Обозначение характерных точек границ	Координаты, м	
	X	Y
n1	660901.92	4519019.25
n2	660926.47	4519035.33
n3	660926.09	4519039.14
n4	660909.27	4519067.3
n5	660884.75	4519052.64
n1	660901.92	4519019.25
Обозначение на схеме:	ЗУ1	
Местоположение:	Республика Коми, Корткеросский муниципальный район, Сельское поселение Сторожевск, Сторожевск Село, Механизаторов Переулок	
Категория земель	земли населенных пунктов	

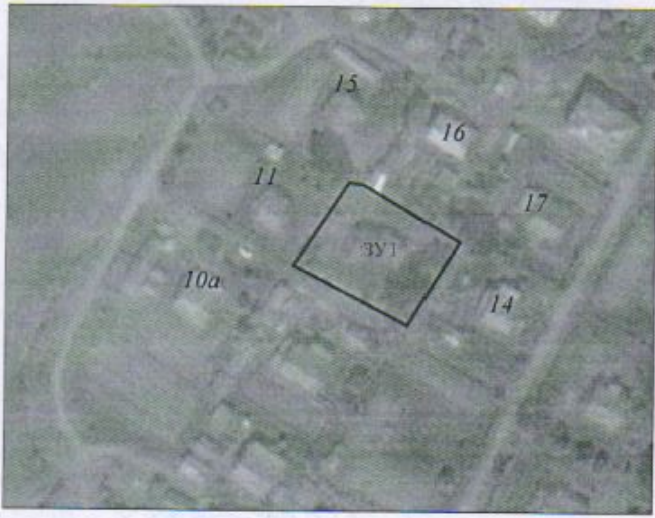

Масштаб 1:2000

*Охранная зона
ВЛ-0,4кВ 2 метра
в обе стороны
от проводов
воздушная линия
с ВЛ 0,4кВ
Охранная зона 2м. в обе стороны*

Условные обозначения: *от ЛС*

- 110 - номер земельного участка в кадастровом квартале ;
 - ЗУ1 - образуемый земельный участок
 - вновь образованная часть границы, сведения о которой достаточны для определения ее местоположения ;
 - - характерная точка границы, сведения о которой позволяют однозначно определить ее положение на местности ;
 - существующая часть границы, имеющиеся в ГКН сведения о которой достаточны для определения ее местоположения ;
- 11:06:1901007- номер кадастрового квартала