


Геоданные:

Условный номер земельного участка 11:06:5501003:3У3		
Площадь земельного участка 1836 м2		
Обозначение характерных точек границ	СК 63 Д5	
	Координаты, м	
	X	Y
12	6772241.72	5333483.78
13	6772275.64	5333494.75
14	6772275.02	5333496.61
15	6772278.52	5333497.78
16	6772278.97	5333501.34
17	6772280.18	5333503.64
18	6772278.44	5333509.56
19	6772282.37	5333510.70
20	6772272.15	5333537.14
21	6772228.19	5333521.41
12	6772241.72	5333483.78

Условный номер земельного участка 11:06:5501003:3У4		
Площадь земельного участка 1730 м2		
Обозначение характерных точек границ	СК 63 Д5	
	Координаты, м	
	X	Y
22	6772222.59	5333537.78
23	6772253.85	5333553.62
24	6772253.95	5333558.92
25	6772238.79	5333595.89
26	6772203.42	5333581.08
22	6772222.59	5333537.78

Условные обозначения:

- проектная граница участка;
- поворотная точка границы участка.
- 3У3 - образуемый земельный участок,
- 113 - существующий земельный участок.
- 11:06:5501002 - номер кадастрового квартала,
- граница кадастрового квартала.

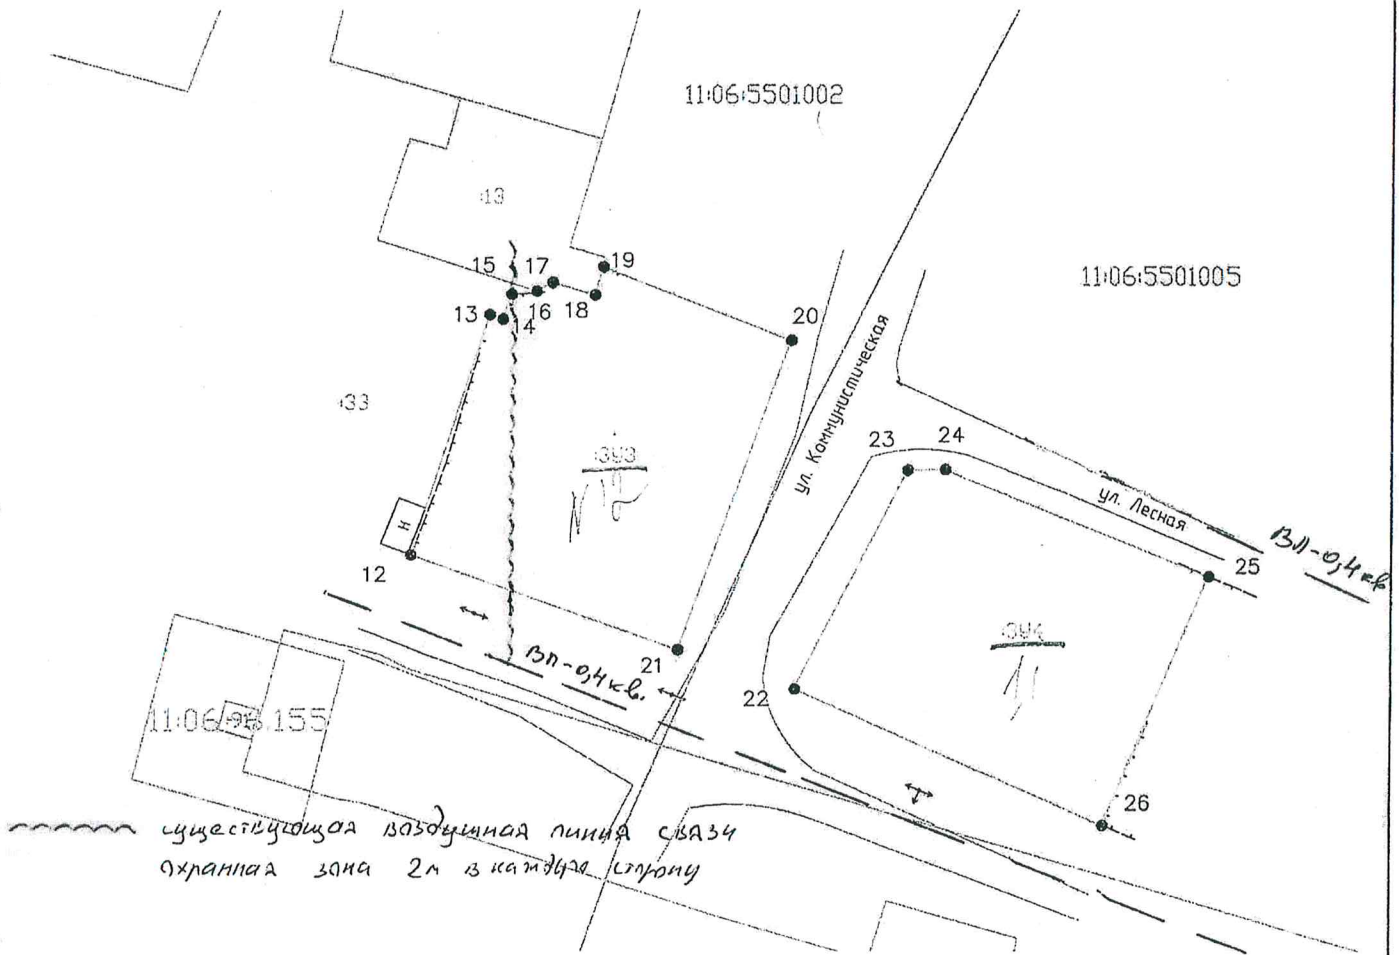

выполнил	Лобанова И.А.	<i>Лобанова</i>	Схема расположения земельных участков на кадастровом плане территории Масштаб 1:1000	Лист
проверил		Подпись Дата		

*ул. коммунистическая №12*

Согласовано:

Матвеев И. В. (интересованное лицо)  
№ 10 "ЮЭС" филиала "МРСК Северо-Запада"

КОРТКЕРОССКИЙ РЭС  
производственного отделения  
«Южные электрические сети»  
филиала  
ПАО «МРСК Северо-Запада»  
в Республике Коми  
Республика Коми,  
Корткеросский район, с. Корткерос

*И. В. Матвеев*

Согласован при условии ограничения  
охранной зоны линий связи.



*И. В. Матвеев*

Согласовано  
И. В. Матвеев администрация «СН» «Нама»  
с. Данишино



Согласовано *И. В. Матвеев*

Согласовано *И. В. Матвеев* Медведева ЕА  
Сер. Инженер УИЗО