


Геоданные:

Условный номер земельного участка 11:06:5501003:3У2		
Площадь земельного участка 2735 м ²		
Обозначение характерных точек границ	СК 63 D5	
	Координаты, м	
	X	Y
8	6772368.69	5333324.40
9	6772397.07	5333351.28
10	6772364.91	5333398.83
11	6772322.56	5333371.34
8	6772368.69	5333324.40

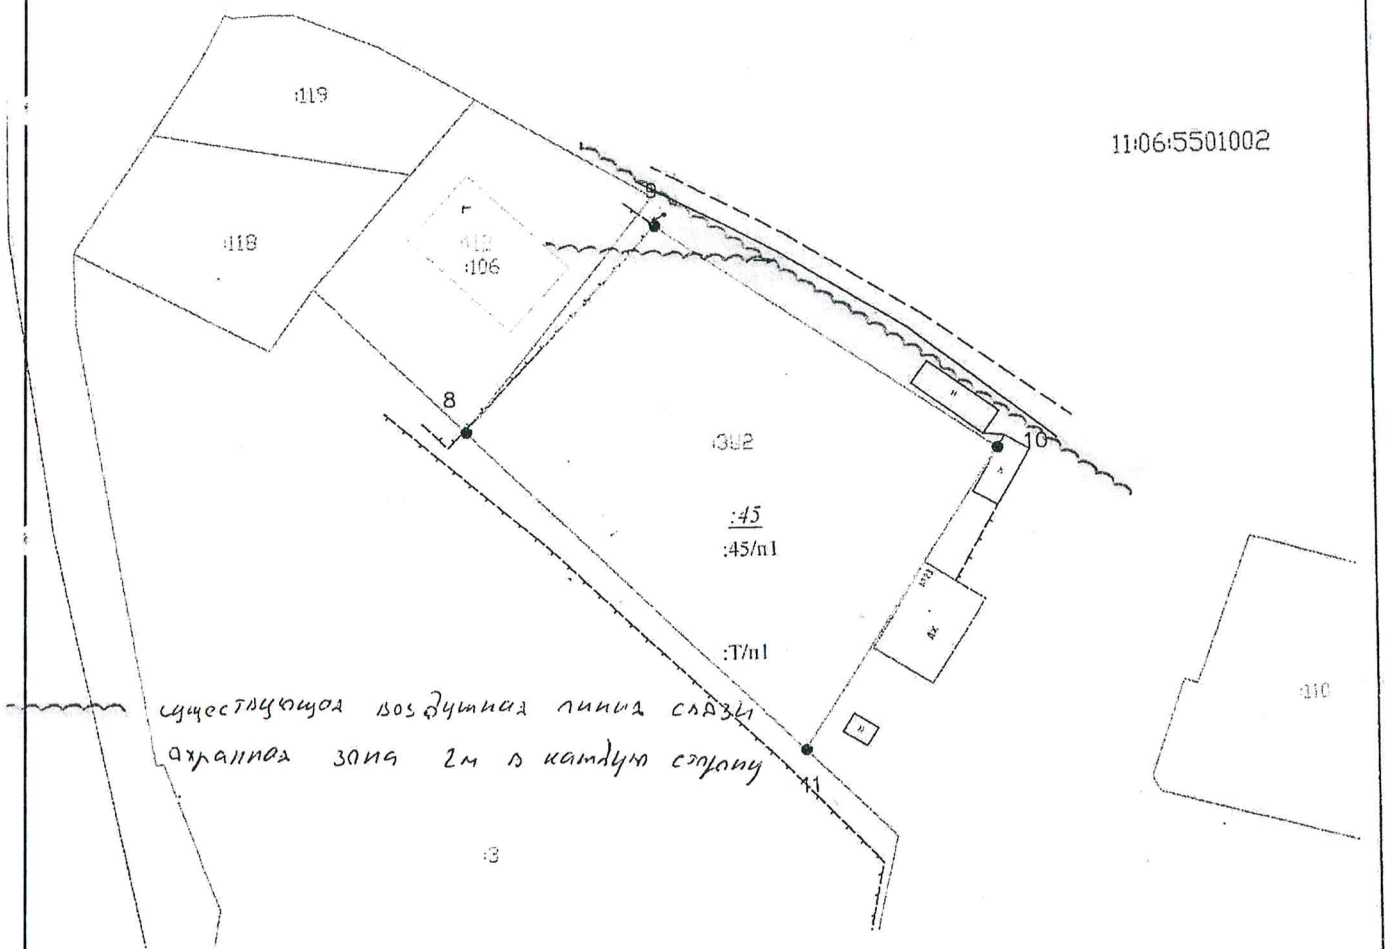

- Условные обозначения:
- проектная граница участка;
 - поворотная точка границы участка.
 - образуемый земельный участок.

110 - существующий земельный участок.
11:06:5501002 - номер кадастрового квартала.
- граница кадастрового квартала.

сработал	Лобанова И.А.	<i>Лобанова</i>	Схема расположения земельного участка на кадастровом плане территории Масштаб 1:1000	Лист
проверил		Подпись		

ул. Школьная, 23а

Согласован при условии ограничения
охранной зоной линии связи

Ред.



КОРТКЕРОССКИЙ РЭС
производственного отделения
«Южные электрические сети»
филиала
ПАО «МРСК Северо-Запада»
в Республике Коми
Республика Коми,
Корткеросский район, с. Корткерос

Согласовано
Исцельский РЭС

Цзьюров А.И.



Согласовано
И.о. руководителя администрации
с/п. «Исцельский» - Данил ЗИ Данишина



Согласовано Нач. Корткеросского
районного по все
Трубинский В.Н.

Согласовано *Ред.* В.В. Кошкин

Согласовано: *Ред.* Шелева ЕА
вер. эксперт УИЗО