

Утверждена:

(наименование документа об утверждении, включая


наименование органов государственной власти или

органов местного самоуправления, принявших

решение об утверждении схемы или подписавших
соглашение о перераспределении земельных
участков)

от _____ № _____

Схема расположения земельных участков на кадастровом плане территории 11:06:5501002

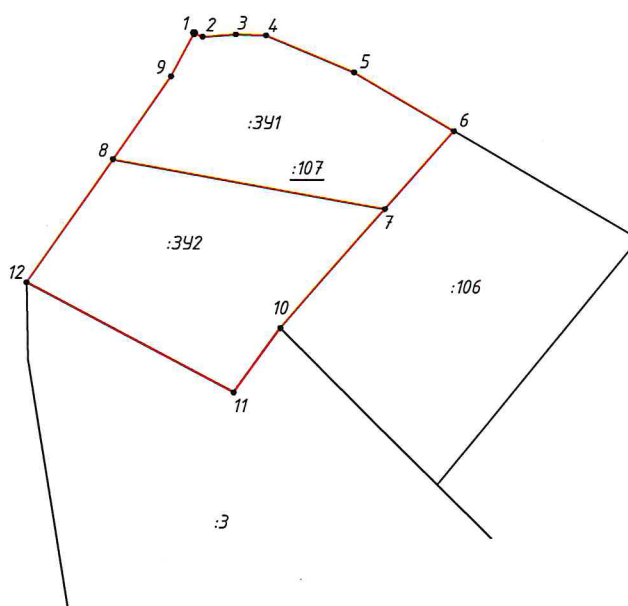

Условный номер земельного участка 391		
Площадь земельного участка 641 кв.м.		
Обозначение характерных точек	Координаты, м	
	X	Y
1	6772428.43	5333292.03
2	6772427.96	5333293.16
3	6772428.28	5333297.60
4	6772428.15	5333301.62
5	6772423.29	5333313.33
6	6772415.53	5333326.57
7	6772405.16	5333317.41
8	6772411.74	5333281.17
9	6772422.76	5333288.93
1	6772428.43	5333292.03
Масштаб 1:1000		
Условные обозначения: —— граница земельного участка		

Условный номер земельного участка 392		
Площадь земельного участка 804 кв.м.		
Обозначение характерных точек	Координаты, м	
	X	Y
8	6772411.74	5333281.17
7	6772405.16	5333317.41
10	6772389.42	5333303.50
11	6772380.93	5333297.27
12	6772395.39	5333269.66
8	6772411.74	5333281.17
Масштаб 1:1000		
Условные обозначения: —— граница земельного участка		