


Схема расположения участка или земельных участков на кадастровом плане территории

Условный номер земельного участка :ЗУ1

площадь земельного участка 367 кв.м.

местоположение земельного участка: Корт.р-н, с. Небдино, ул. Центральная

Точка	Координаты:	
№	X	Y
1	6853309,04	5333211,43
2	6853311,59	5333219,50
3	6853287,06	5333230,07
4	6853284,84	5333197,95
5	6853289,47	5333211,94
6	6853305,86	5333208,85
7	6853306,62	5333212,76
1	6853309,04	5333211,43

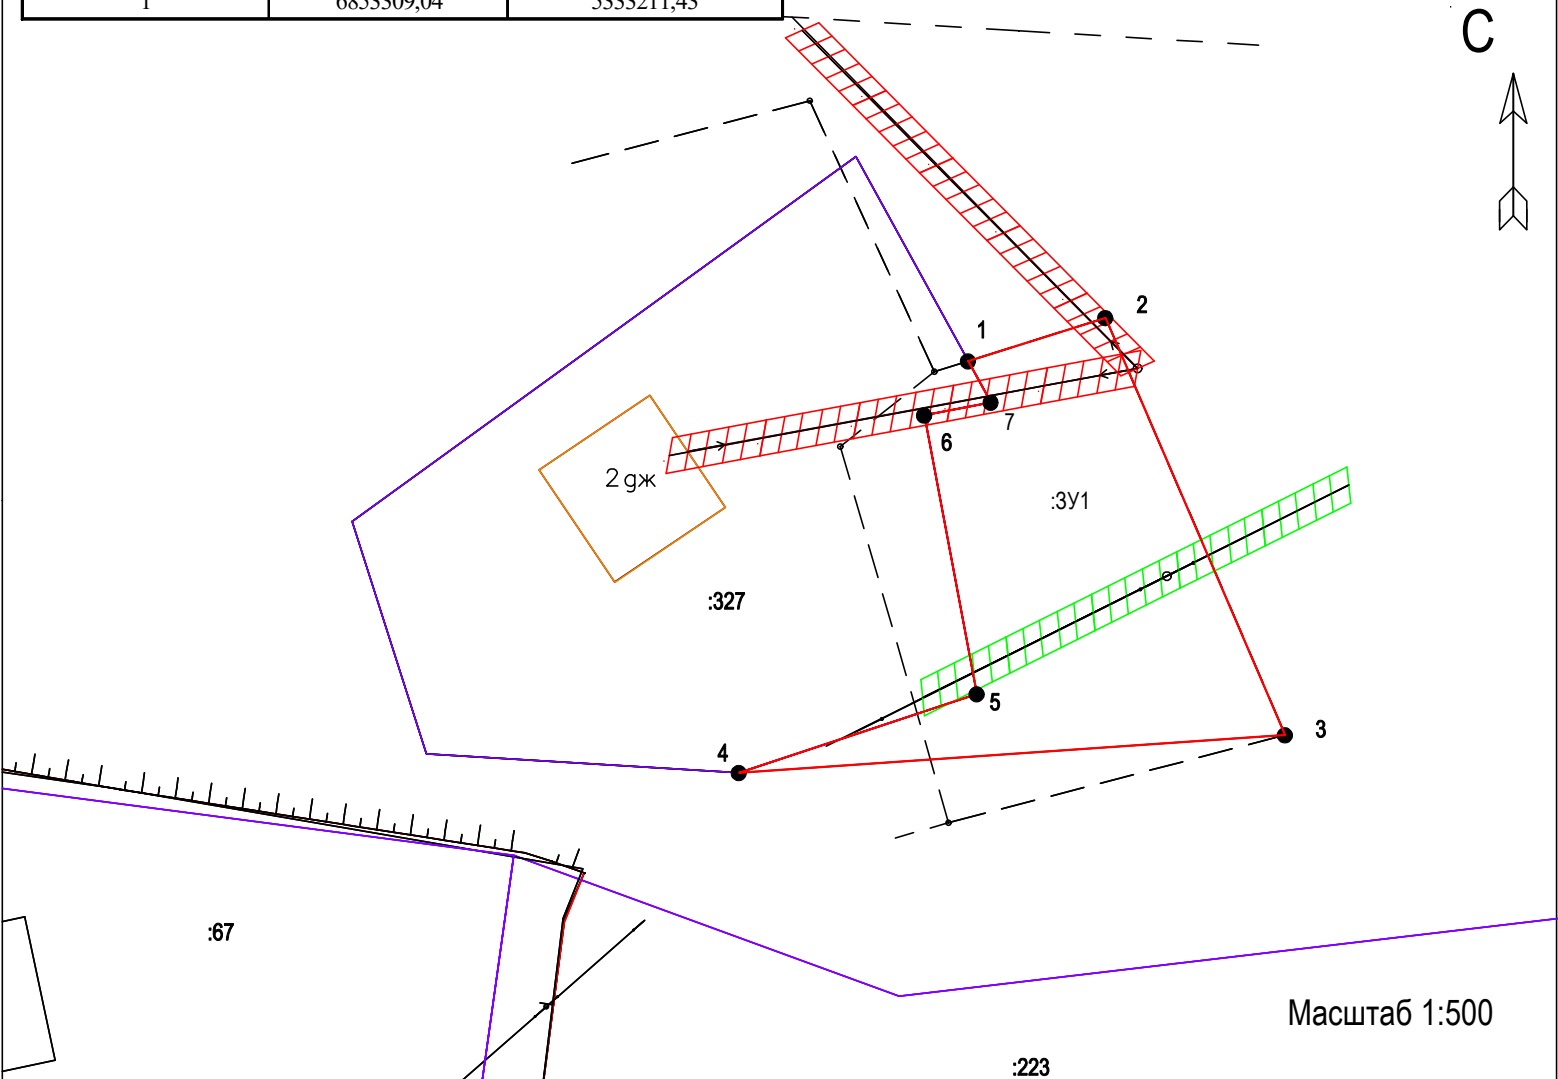

Масштаб 1:500

Условные обозначения:

- обозначение границы земельного участка
- 1 ● обозначение характерной точки границ земельного участка
- ▨ существующая воздушная линия связи охранная зона 2м в каждую сторону
- ▨ существующая линия электро передач